
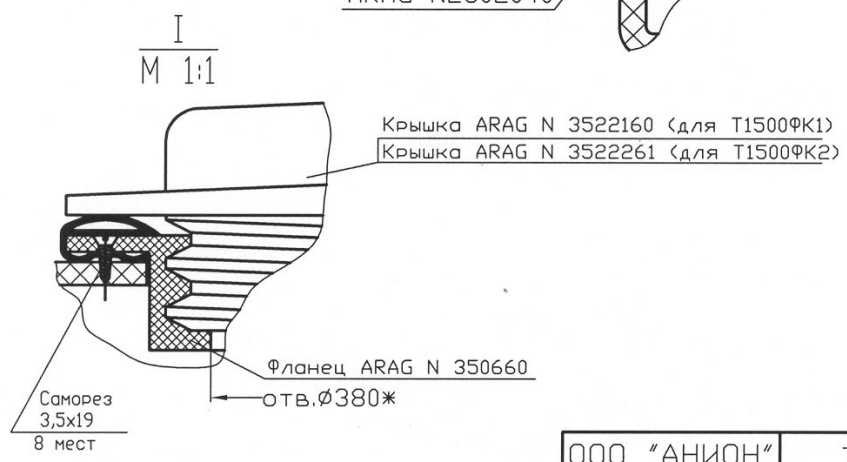


К-К  
M1:1

I  
M1:1

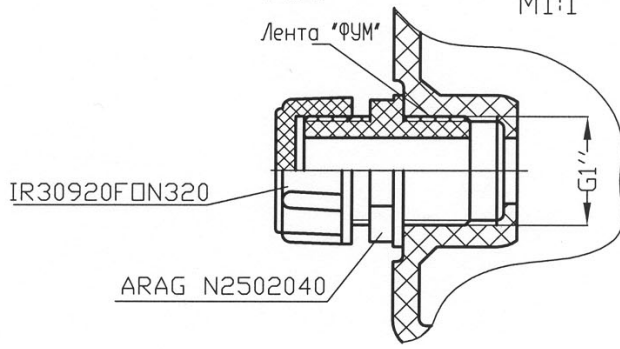

ООО "АНИОН"	T1500ФК*3	МАСШТАБ 1:10	ЛИСТОВ 1
		ЛИСТ 1	ЛИСТОВ 1